


osiedle mieszkaniowe **ROYAL II**

etap V budynek A

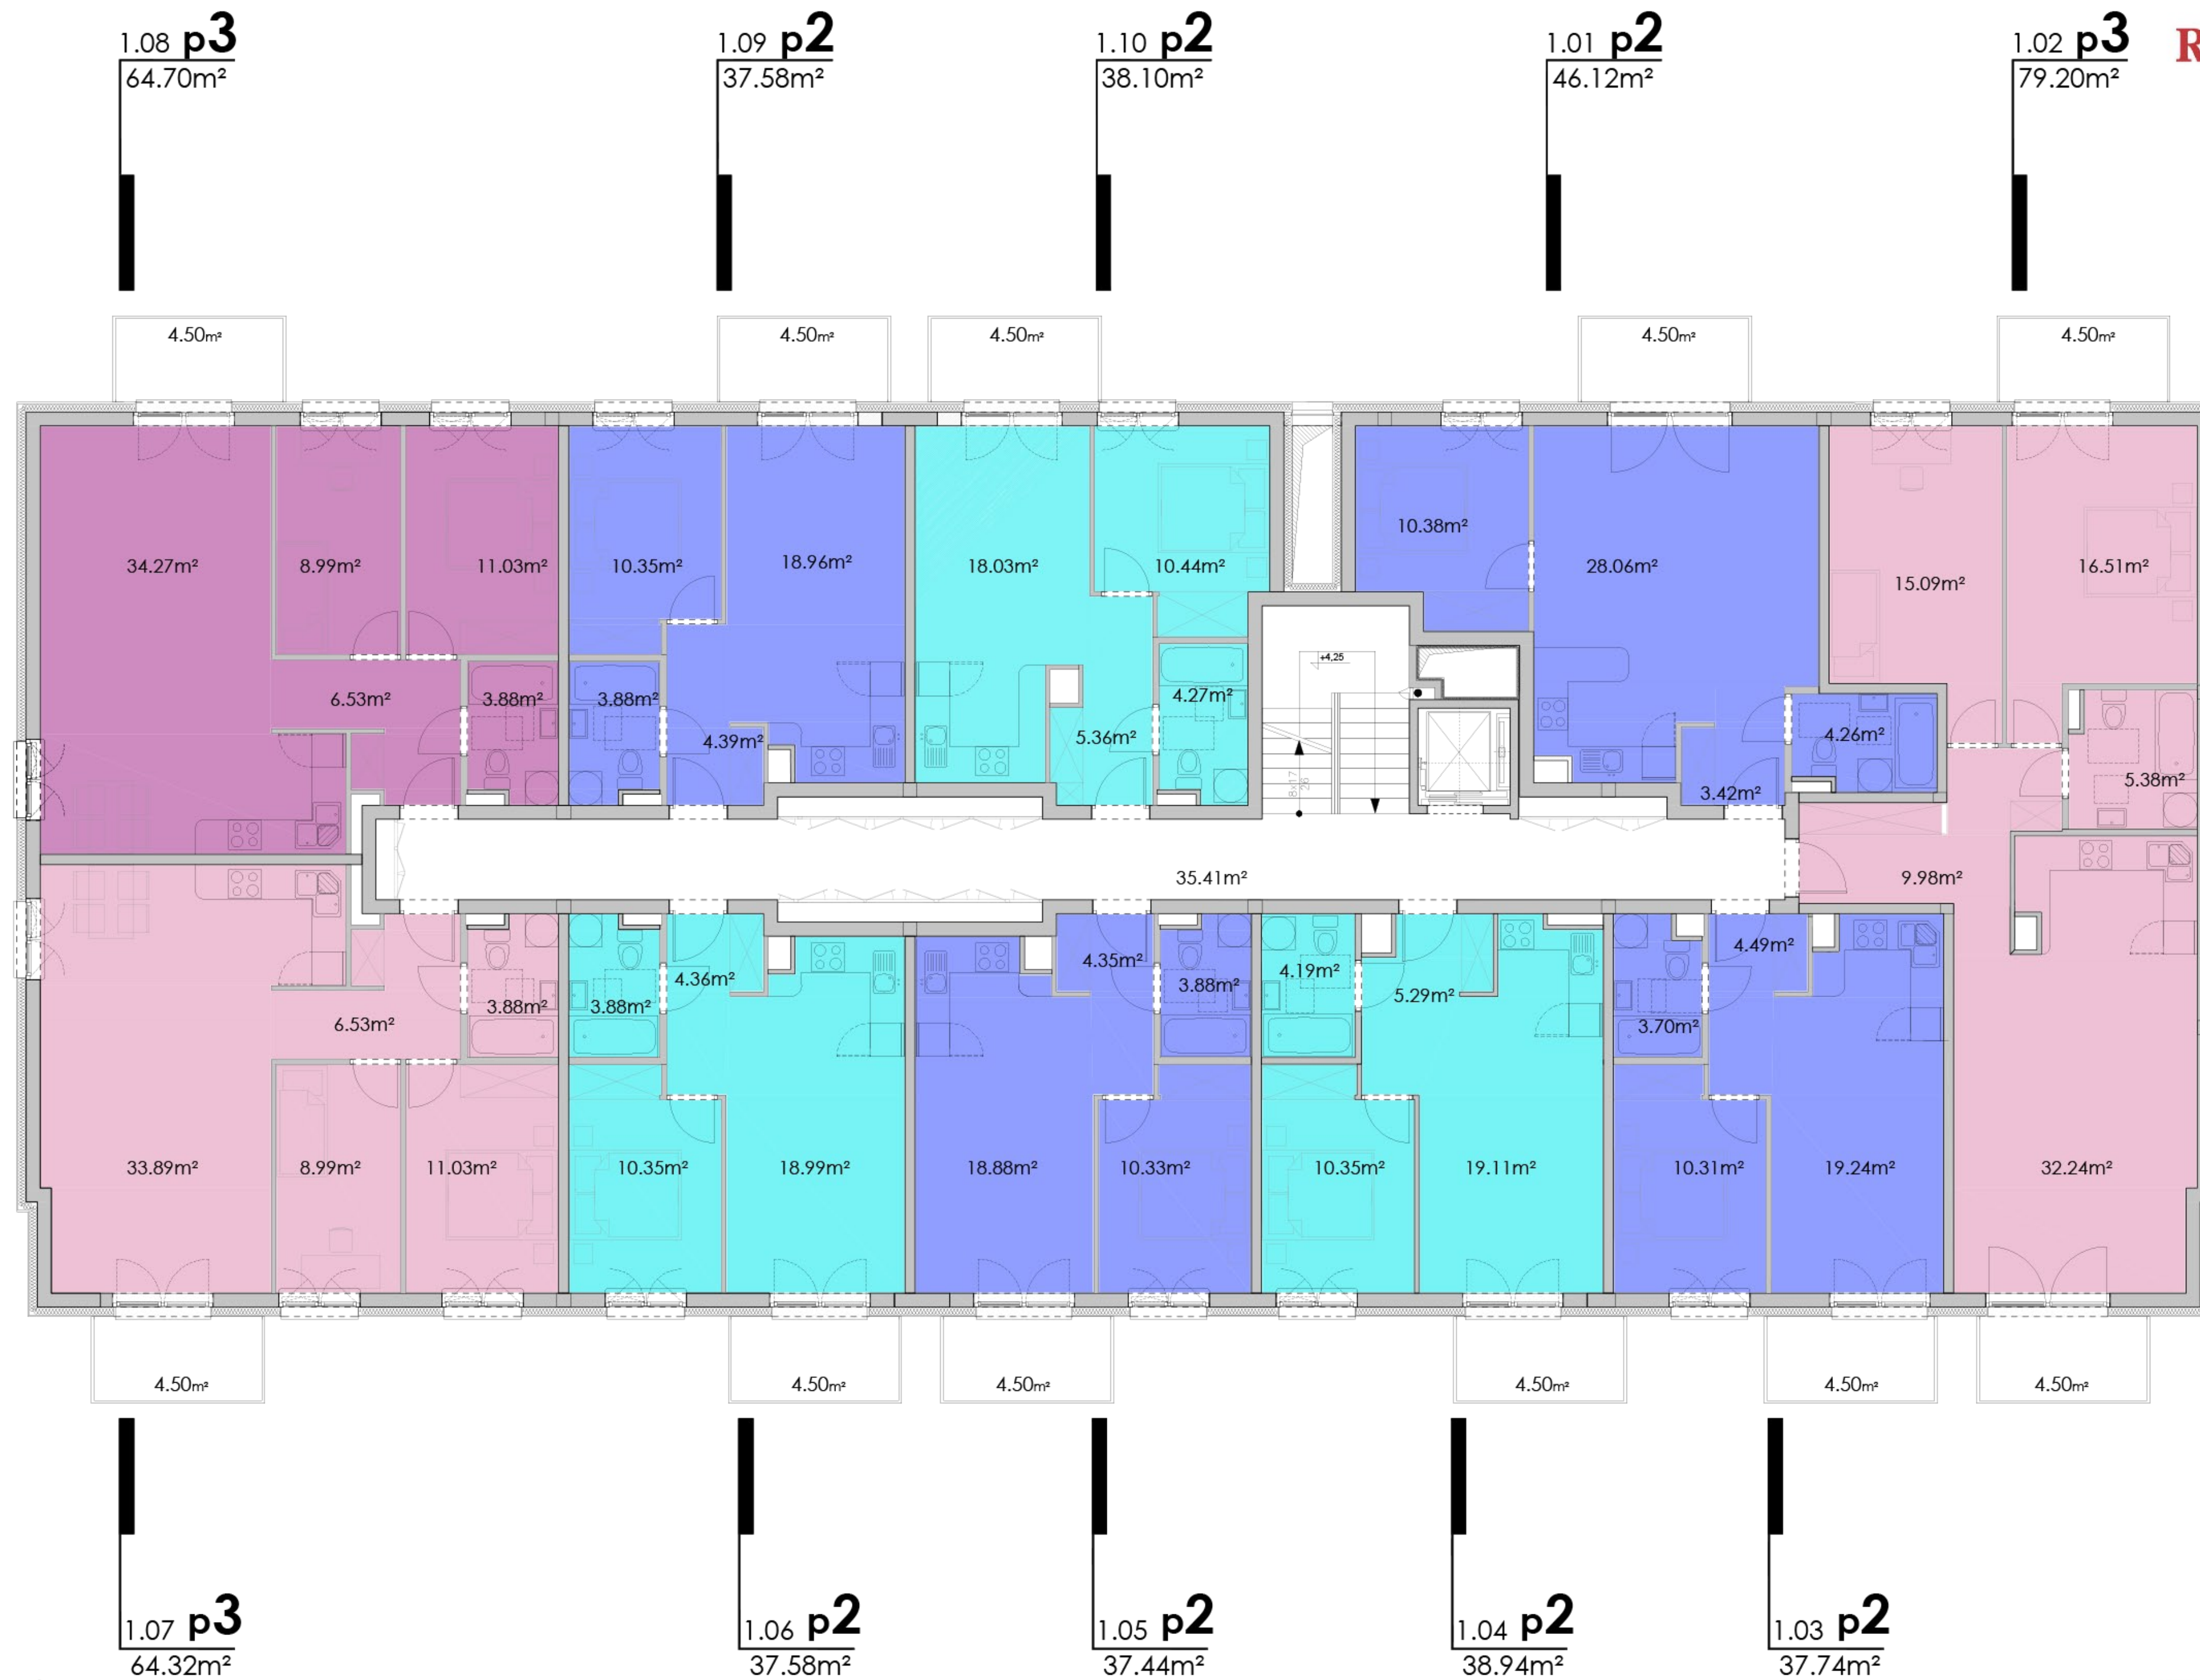

rzut piętra I
skala 1:80
0 1 2 3 4 5 6 [m]