


osiedle mieszkaniowe **ROYAL II**  
 etap VI budynek C

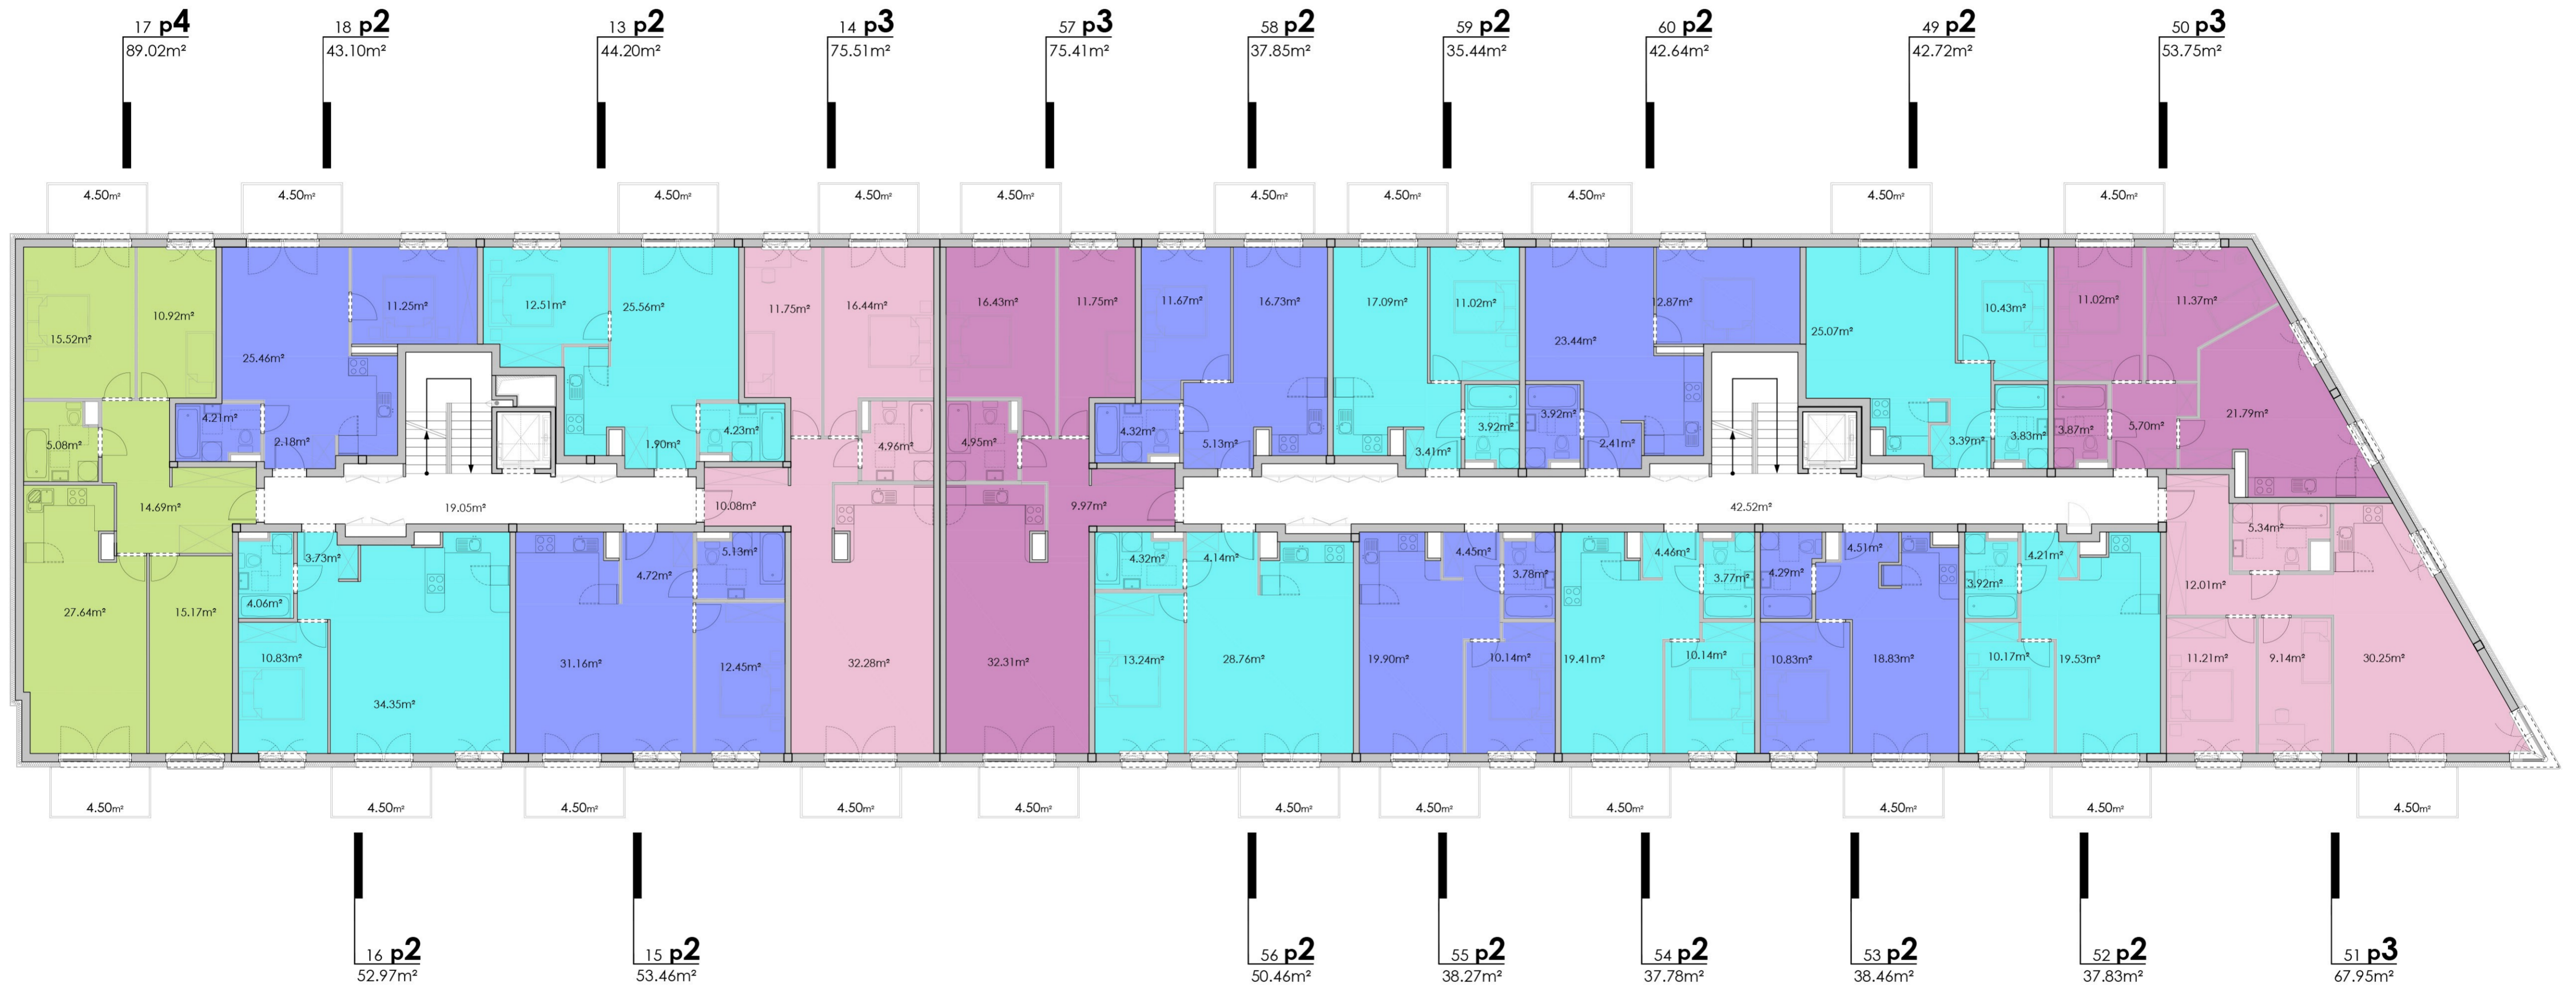

rzut piętra II  
 skala 1:120  
 0 1 2 3 4 5 6 [m]